


Инв. №подл.

Погр. и дата

Взам. инв. №

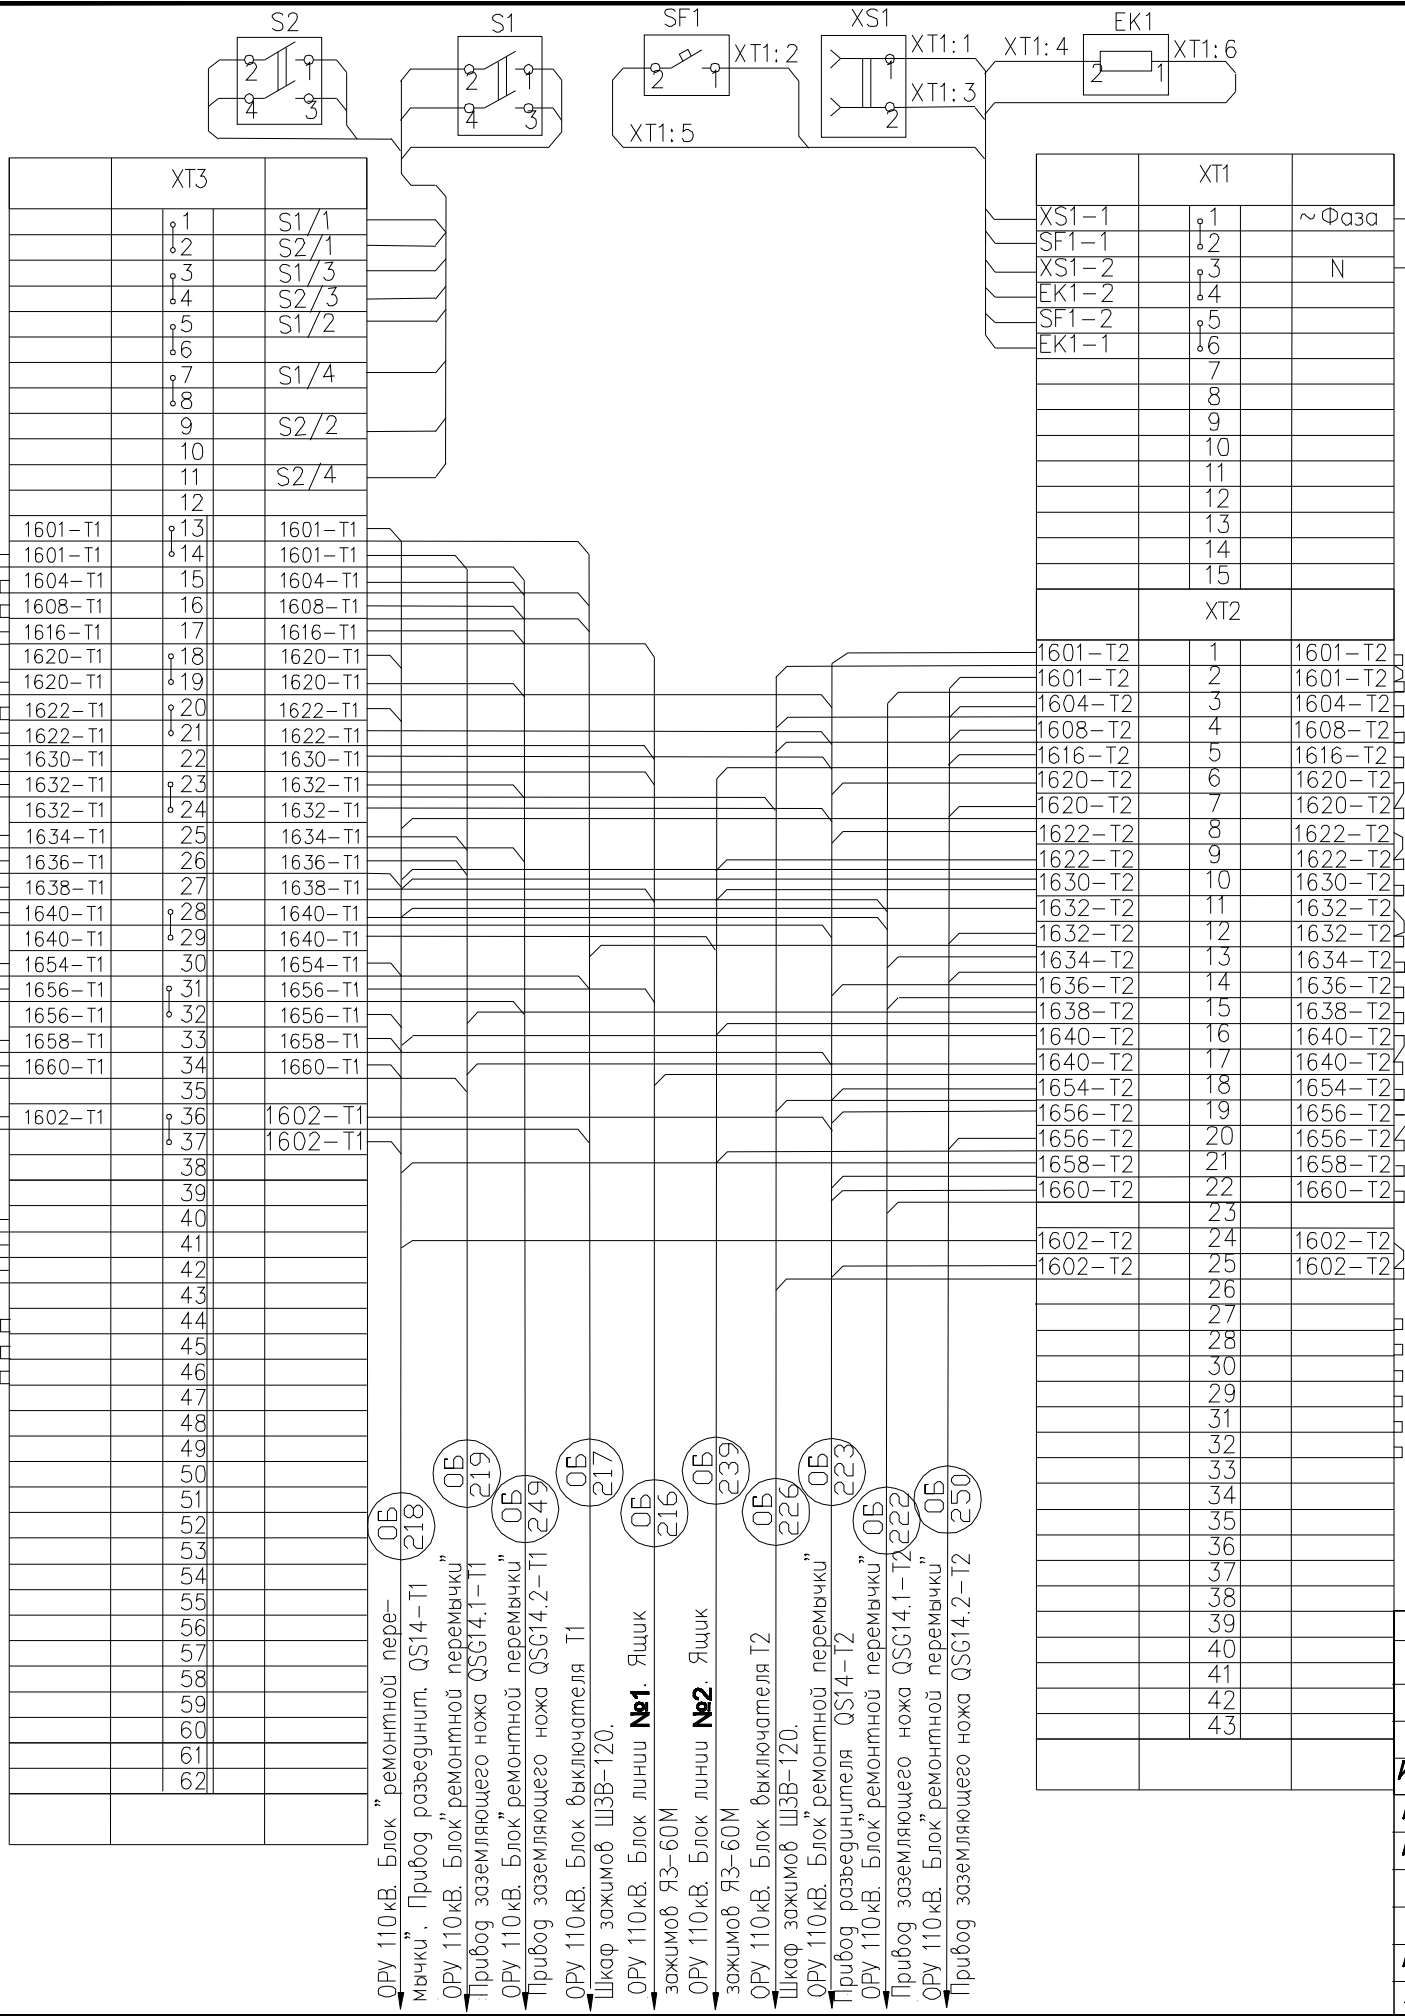

В магистраль оборудования

| Позиционное обозначение | Наименование | Кол. | Примечание |
|-------------------------|---------------------------------------|------|------------|
| | Шкаф ШЗВ-120 ремонтной перемычки | | |
| EK1 | Резистор ПЭ-150, 330(Ом) | 1 | |
| SF1 | Автоматический выключатель АБЗ-МУЗ | 1 | |
| S1, S2 | Рубильник Р16УЗ | 2 | |
| XS1 | Розетка штепсельная РШ-Ц-2-0-87-6/220 | 1 | |
| XT1...XT3 | Набор зажимов ТУ16-526-462-79 | | |
| | ЗН24-4И25-В/В УЗ | 50 | |
| | ЗН24-4П25-В/В УЗ | 70 | |

Изм. Лист

№ документа

Подпись

Дата

Разраб. Дурицын

Проверил Рядцев

Н.контр. Чушкина

Утв. Рядцев

18.11.09

18.11.09

18.11.09

18.11.09

БЭС.0147-ЭС.РЗ.59

Ремонтная перемычка ОРУ 110кВ.
Блок ремонтной перемычки.
Шкаф ШЗВ-120.
Схема электрическая подключения

Лит.

Масса

Масштаб

Лист

Листов

ПС 110/10 кВ ГПП

000 «ДВК-РЭМ»

Формат А3